



بنام خداوند جان و دین

✓ کلی آموزش رایگان و کاربردی



به همراه یک هدیه ارزشمند

مینی دوره طراحی سقف وافل

بهساز سیویل

عمران به زبان ساده



Behsazcivil.ir

کلیک کنید...



عمران
به زبان ساده

305

F



305F

دفترچه آزمون ورود به حرفه مهندسان



معماری (طراحی)

وزارت راه و شهرسازی
معاونت مسکن و ساختمان
دفتر امور مقررات ملی ساختمان

رعایت مقررات ملی ساختمان الزامی است

مشخصات آزمون

مشخصات فردی را حتما تکمیل نمایید.

تاریخ آزمون: ۹۴/۱۱/۳۰

نام و نام خانوادگی:

شماره داوطلب:

زمان پاسخگویی: ۴۸۰ دقیقه

تذکرات:

- برگه‌ها به هیچ وجه از هم جدا نشود و دقت شود که هر ترسیم در برگه مشخص شده خود انجام شود.
- امتحان بصورت جزوه باز است. هر داوطلب تنها حق استفاده از جزوه خود را دارد و استفاده از جزوه‌های دیگران در جلسه آزمون ممنوع است.
- استفاده از ماشین حساب‌های مهندسی بدون مانع است ولی همراه داشتن هرگونه تلفن همراه، رایانه، لپ تاپ، تبلت، ساعت هوشمند و میز نور ممنوع است.
- مشخصات خود را تنها در محل تعیین شده بنویسید و از درج هرگونه علامت، نشانه و مشخصات فردی در سایر برگه‌های پاسخنامه اکیداً خودداری نمایید. در غیر اینصورت از تصحیح پاسخنامه خودداری خواهد شد و مسئولیت آن برعهده داوطلب است.
- در پایان آزمون، دفترچه طراحی را به مسئولان تحویل دهید.
- حداکثر نصاب قبولی کسب ۵۰ درصد امتیازها است.

شرکت خدمات آموزشی سازمان سنجش آموزش کشور



برگزارکننده:

موضوع طراحی

در نظر است ساختمانی شامل طبقات زیر زمین، همکف (پیلوتی) و چهار طبقه مسکونی روی آن در زمینی شمالی طراحی شود. این زمین از شمال، شرق و غرب طبق سایت پلان ارائه شده دارای همسایگی است.

مشخصات طرح مورد نیاز:

- پلان طبقه زیرزمین: پارکینگ، ۱۲ واحد انبار (حداقل ۲ مترمربع هر کدام)، اتاق تأسیسات (حداقل ۹ مترمربع) و یک سرویس بهداشتی
- پلان طبقه همکف (پیلوتی): در تراز +۷۰ سانتی متر، پارکینگ تعداد پارکینگ‌ها در زیرزمین و همکف جمعاً ۱۲ واحد در نظر گرفته شود.
- پلان تیپ طبقات: هر طبقه شامل سه واحد مسکونی، دو واحد یک خوابه (هر واحد حداقل ۵۵ مترمربع) و یک واحد دو خوابه (حداقل ۹۰ مترمربع)

تذکر:

- در طرح فوق، رعایت مقررات ملی ساختمان و موارد زیر الزامی است.
- تأمین و ترسیم محل توقف اتومبیل‌ها (۱۲ واحد پارکینگ)
- در نظر گرفتن یک دستگاه آسانسور
- اتاق خواب‌ها حتماً دارای کمد دیواری به عمق حداقل ۶۰ سانتی متر بوده و مساحت هر اتاق خواب بدون احتساب کمد حداقل ۱۲ متر مربع در نظر گرفته شود.
- برای راحتی ترسیم در هر برگه محدوده ترسیم و حداکثر سطح اشغال مشخص شده است و پیشروی پلان از این محدوده مجاز نیست.
- بام به شکل تخت (مستوی) طراحی شود.
- ورودی به حیاط و دسترسی‌ها، در پلان حیاط ترسیم شوند.

نقشه‌های مورد نظر

امتیاز


- ۱- پلان زیرزمین در مقیاس ۱/۱۰۰ با نمایش محل توقف اتومبیل‌ها، محورها، محل ستون‌ها و اندازه‌گذاری ۱۱
 - ۲- پلان همکف در مقیاس ۱/۱۰۰ با نمایش محل توقف اتومبیل‌ها، محورها، محل ستون‌ها و اندازه‌گذاری ۱۱
 - ۳- پلان تیپ طبقات در مقیاس ۱/۱۰۰ با نمایش محورها، محل ستون‌ها، اندازه‌گذاری و میلمان ۱۳
 - ۴- پلان حیاط با نمایش در ورودی، رامپ‌ها و دسترسی‌ها در مقیاس ۱/۱۰۰ ۵
 - ۵- پلان بام با نمایش محل آبروها، شیب‌بندی و ... در مقیاس ۱/۱۰۰ ۵
 - ۶- مقطع طولی ساختمان و محوطه با عبور از جعبه ی پله و نمایش تراز طبقات در مقیاس ۱:۲۰۰ ۵
- ♦ برای تسهیل در طراحی، در هر طبقه محدوده ترسیم و حداکثر سطح اشغال مشخص گردیده است.



موفق باشید



در مستطیل چیزی ننویسید




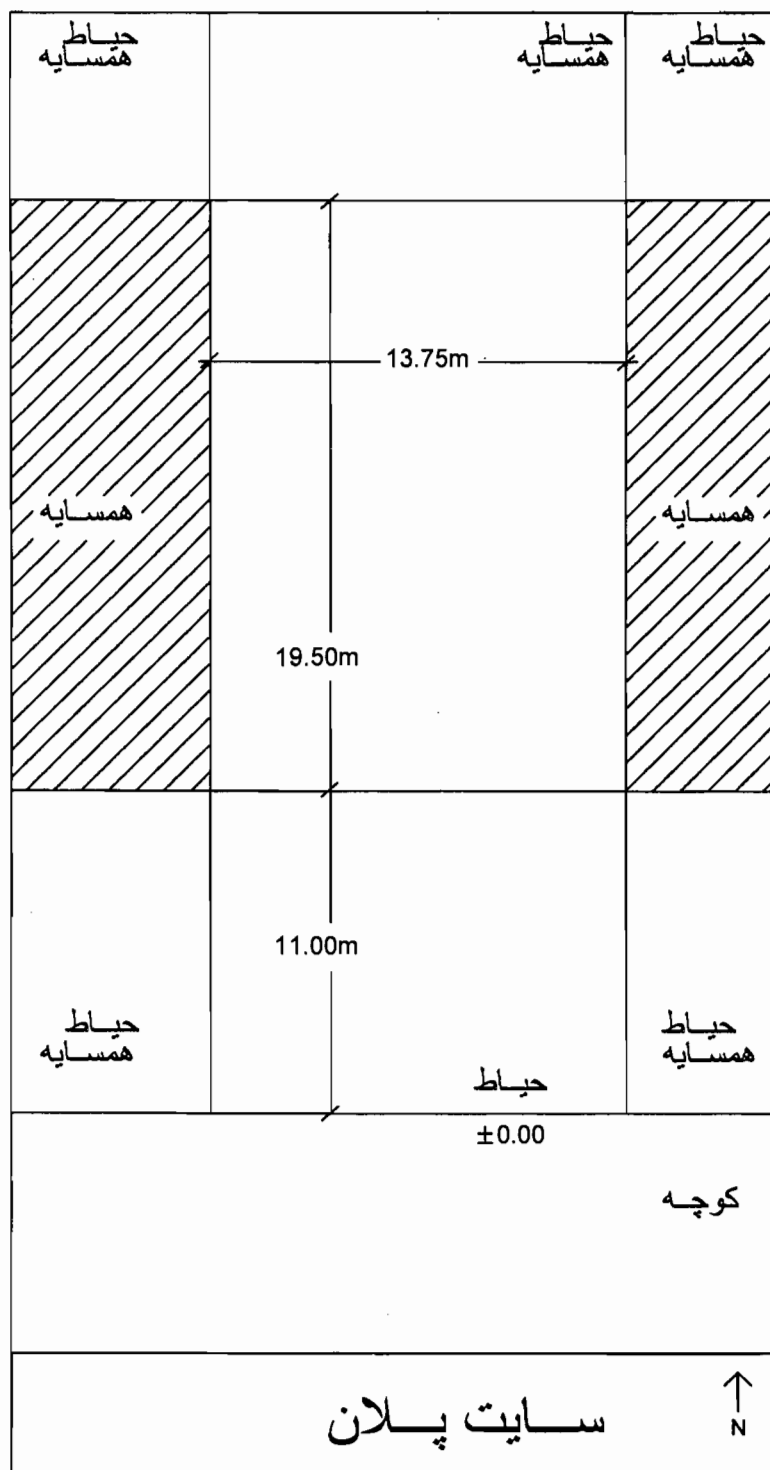


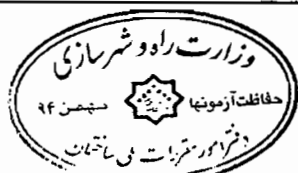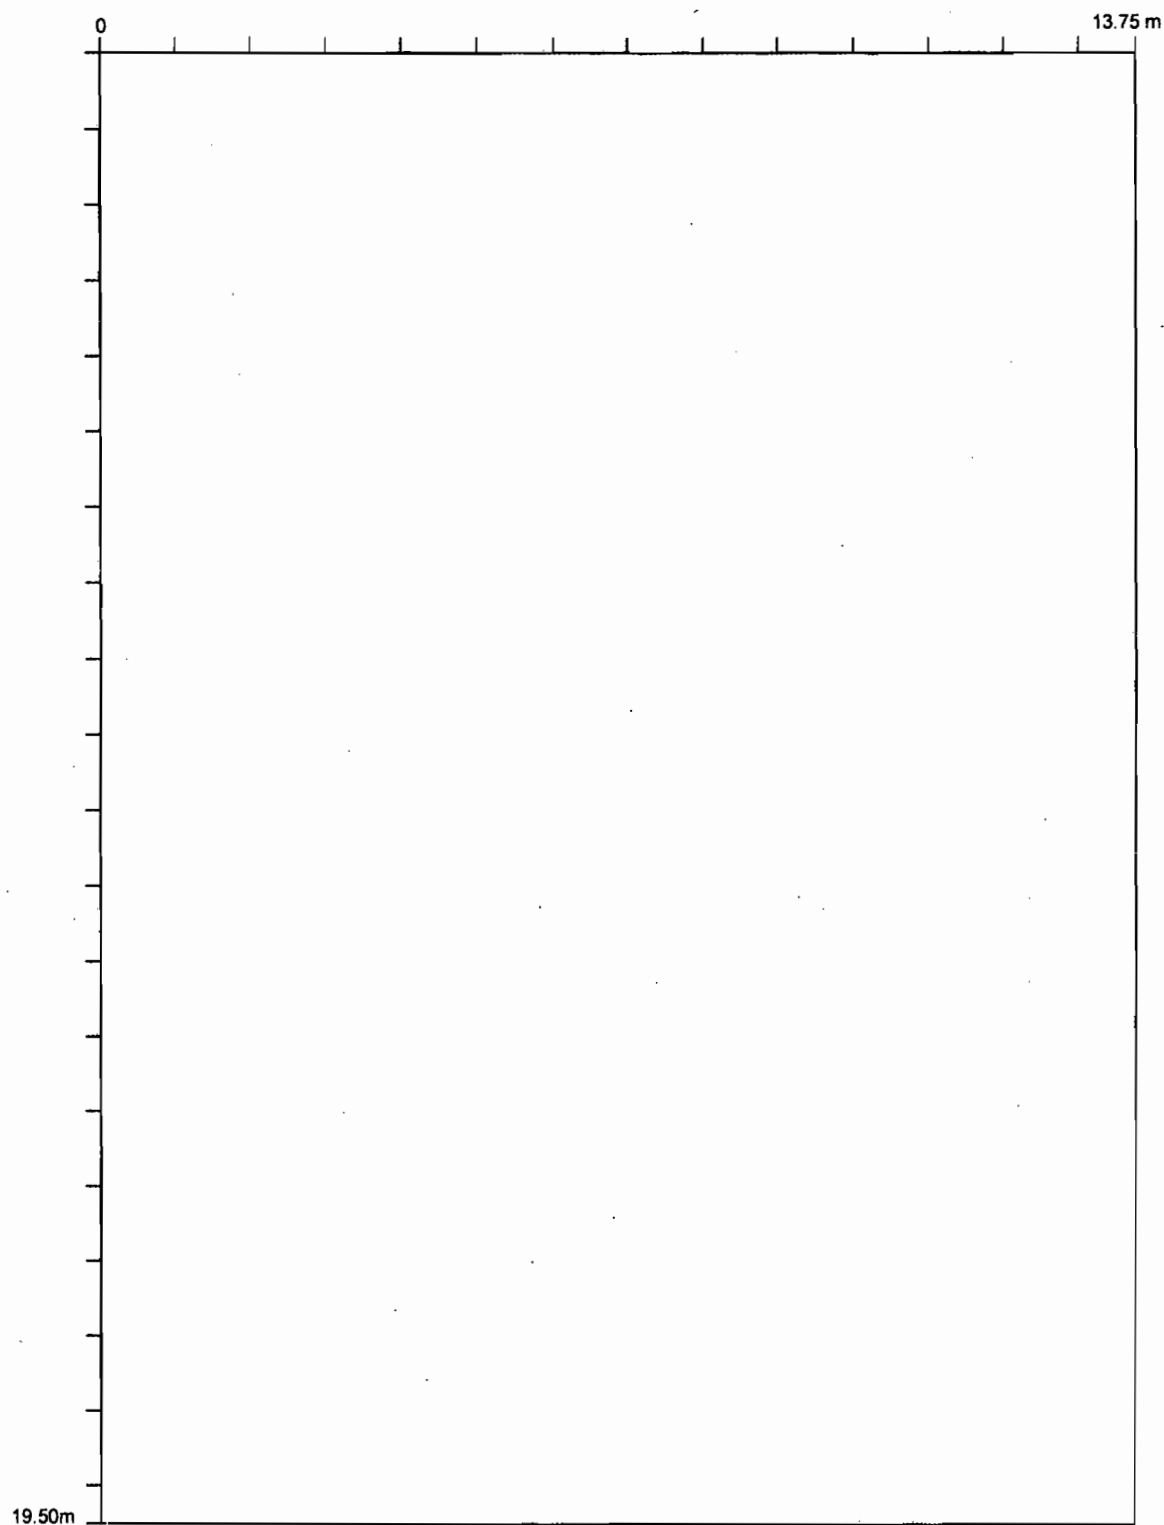

پلان زیرزمین

SC. 1/100


↑
N

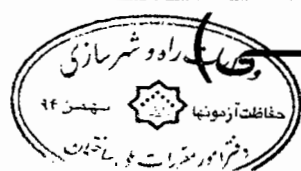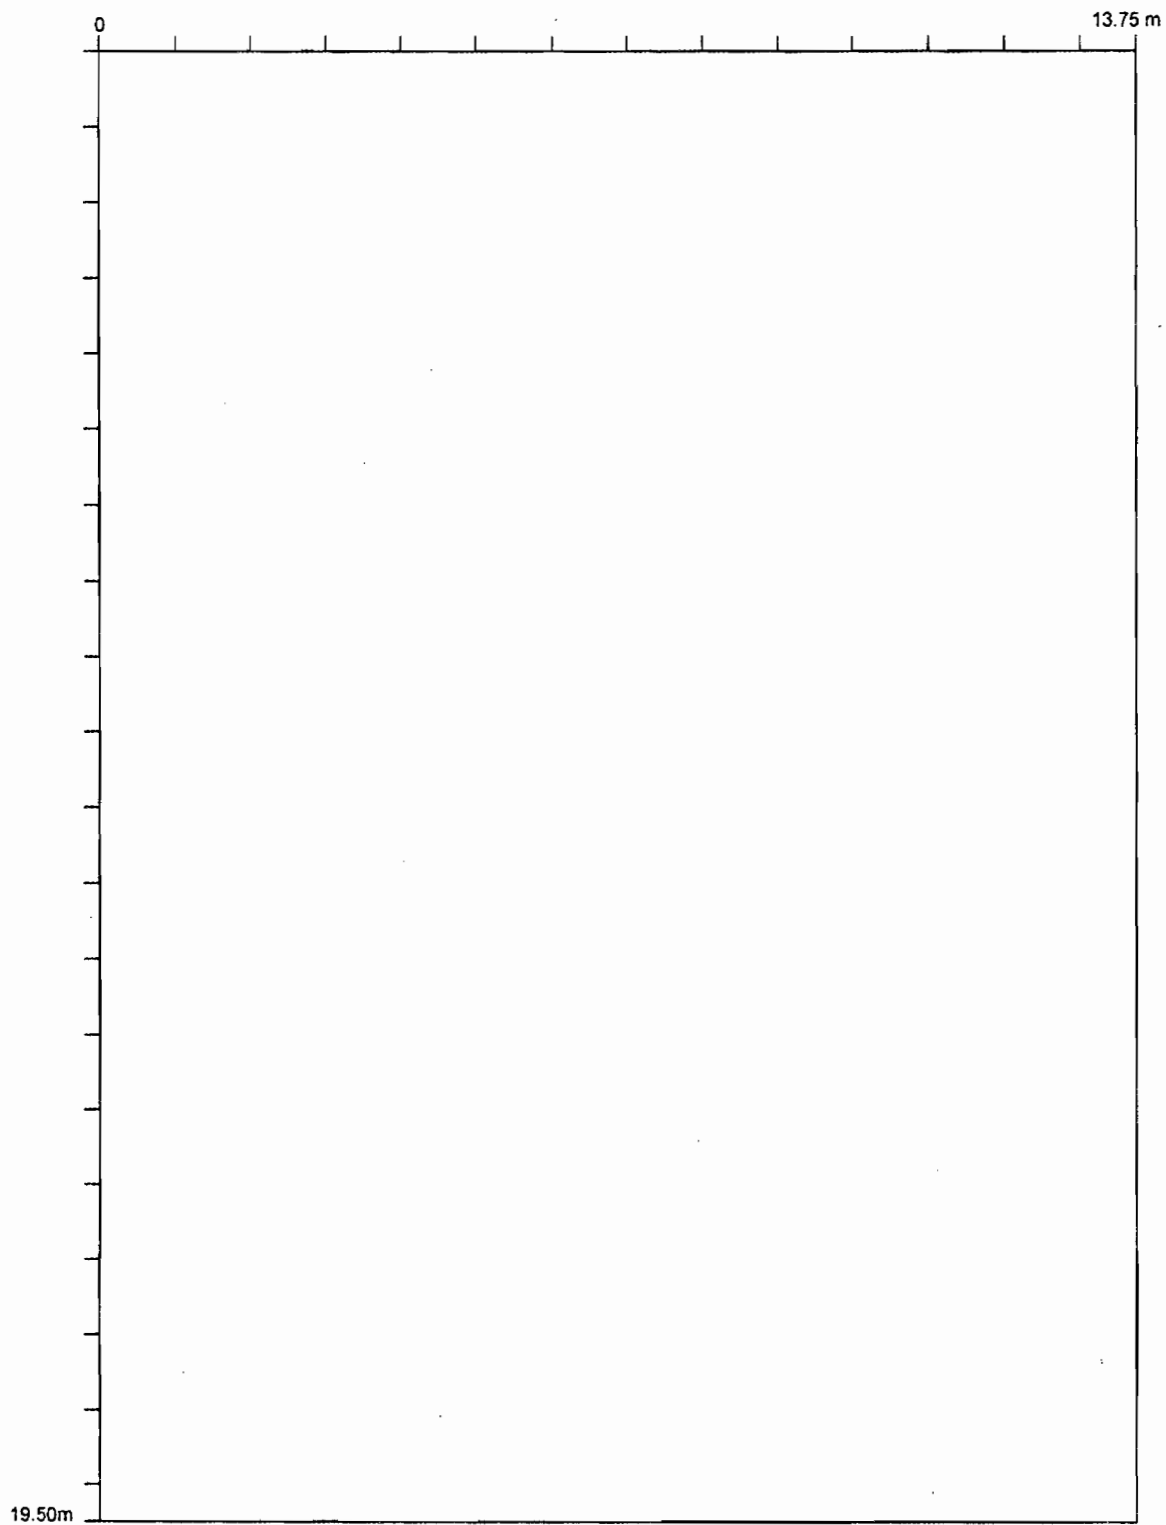

پلان همکف (پیلوتیج) راولو و شریازی

SC. 1/100



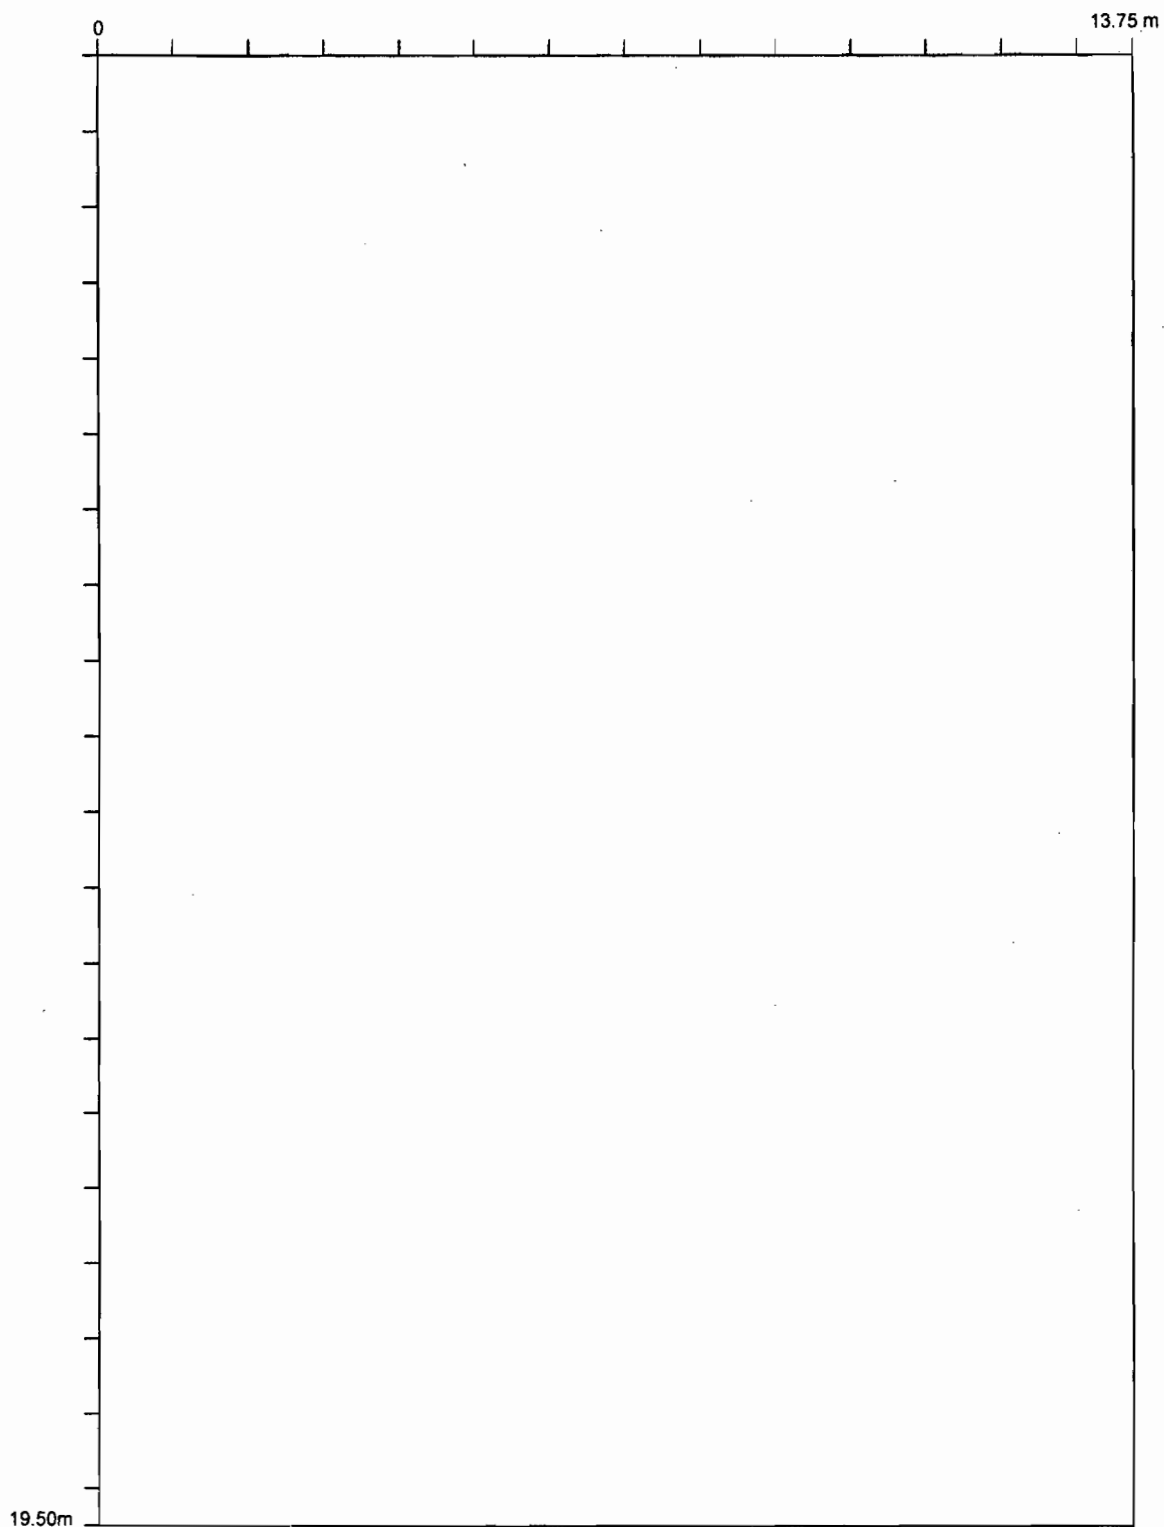

پلان تپ طبقاتی


↑ N

دفعه ۱۰۰ مترات علمی ساختمان

حفاظت از زمینها



N SC. 1/100

شماره ۹۴

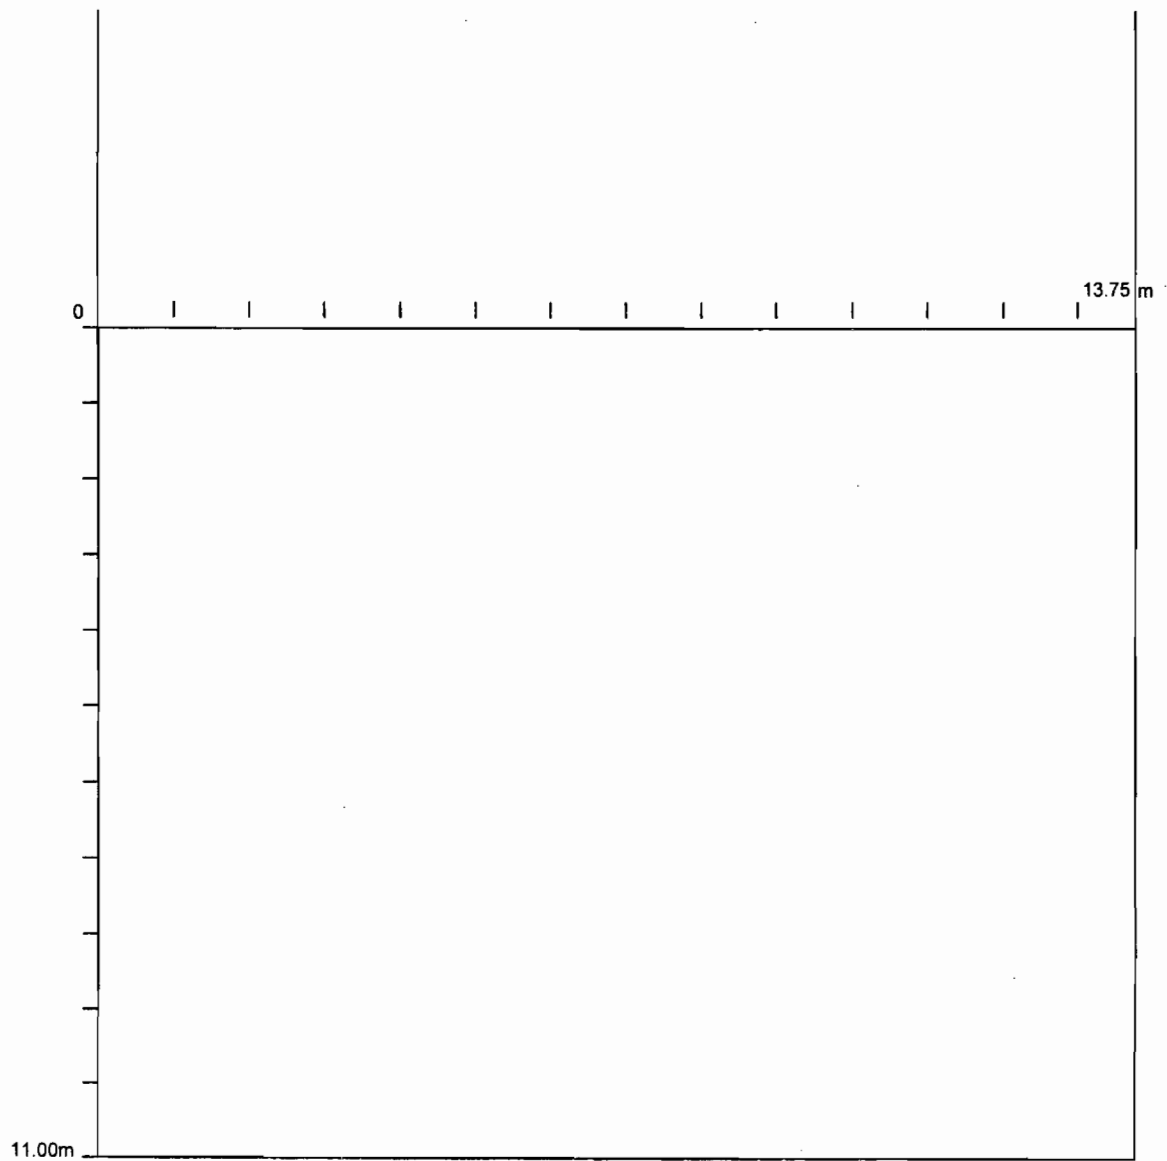

پلان حیاط
SC. 1/100



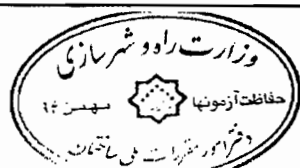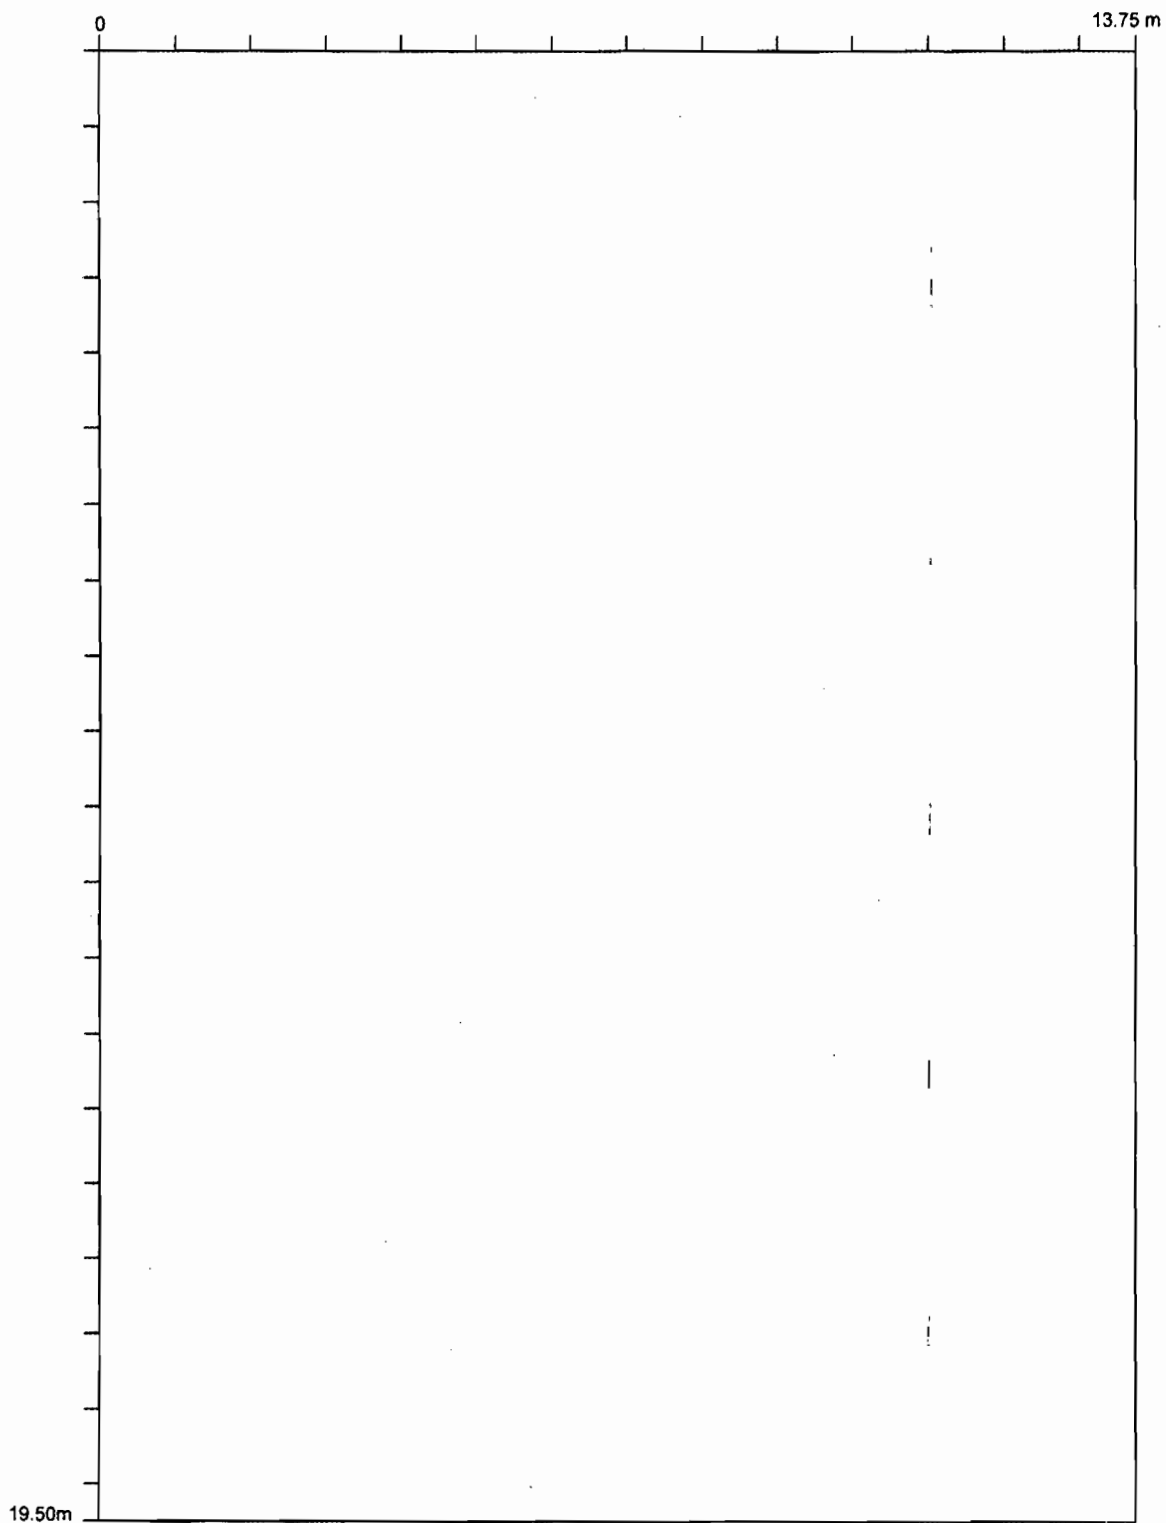

↑
N SC. 1/100

پلان بام

مقطع طولی SC. 1/200

